


[m ü. M.]



Wasserversorgung Ehrendingen hydraulisches Schema 2021

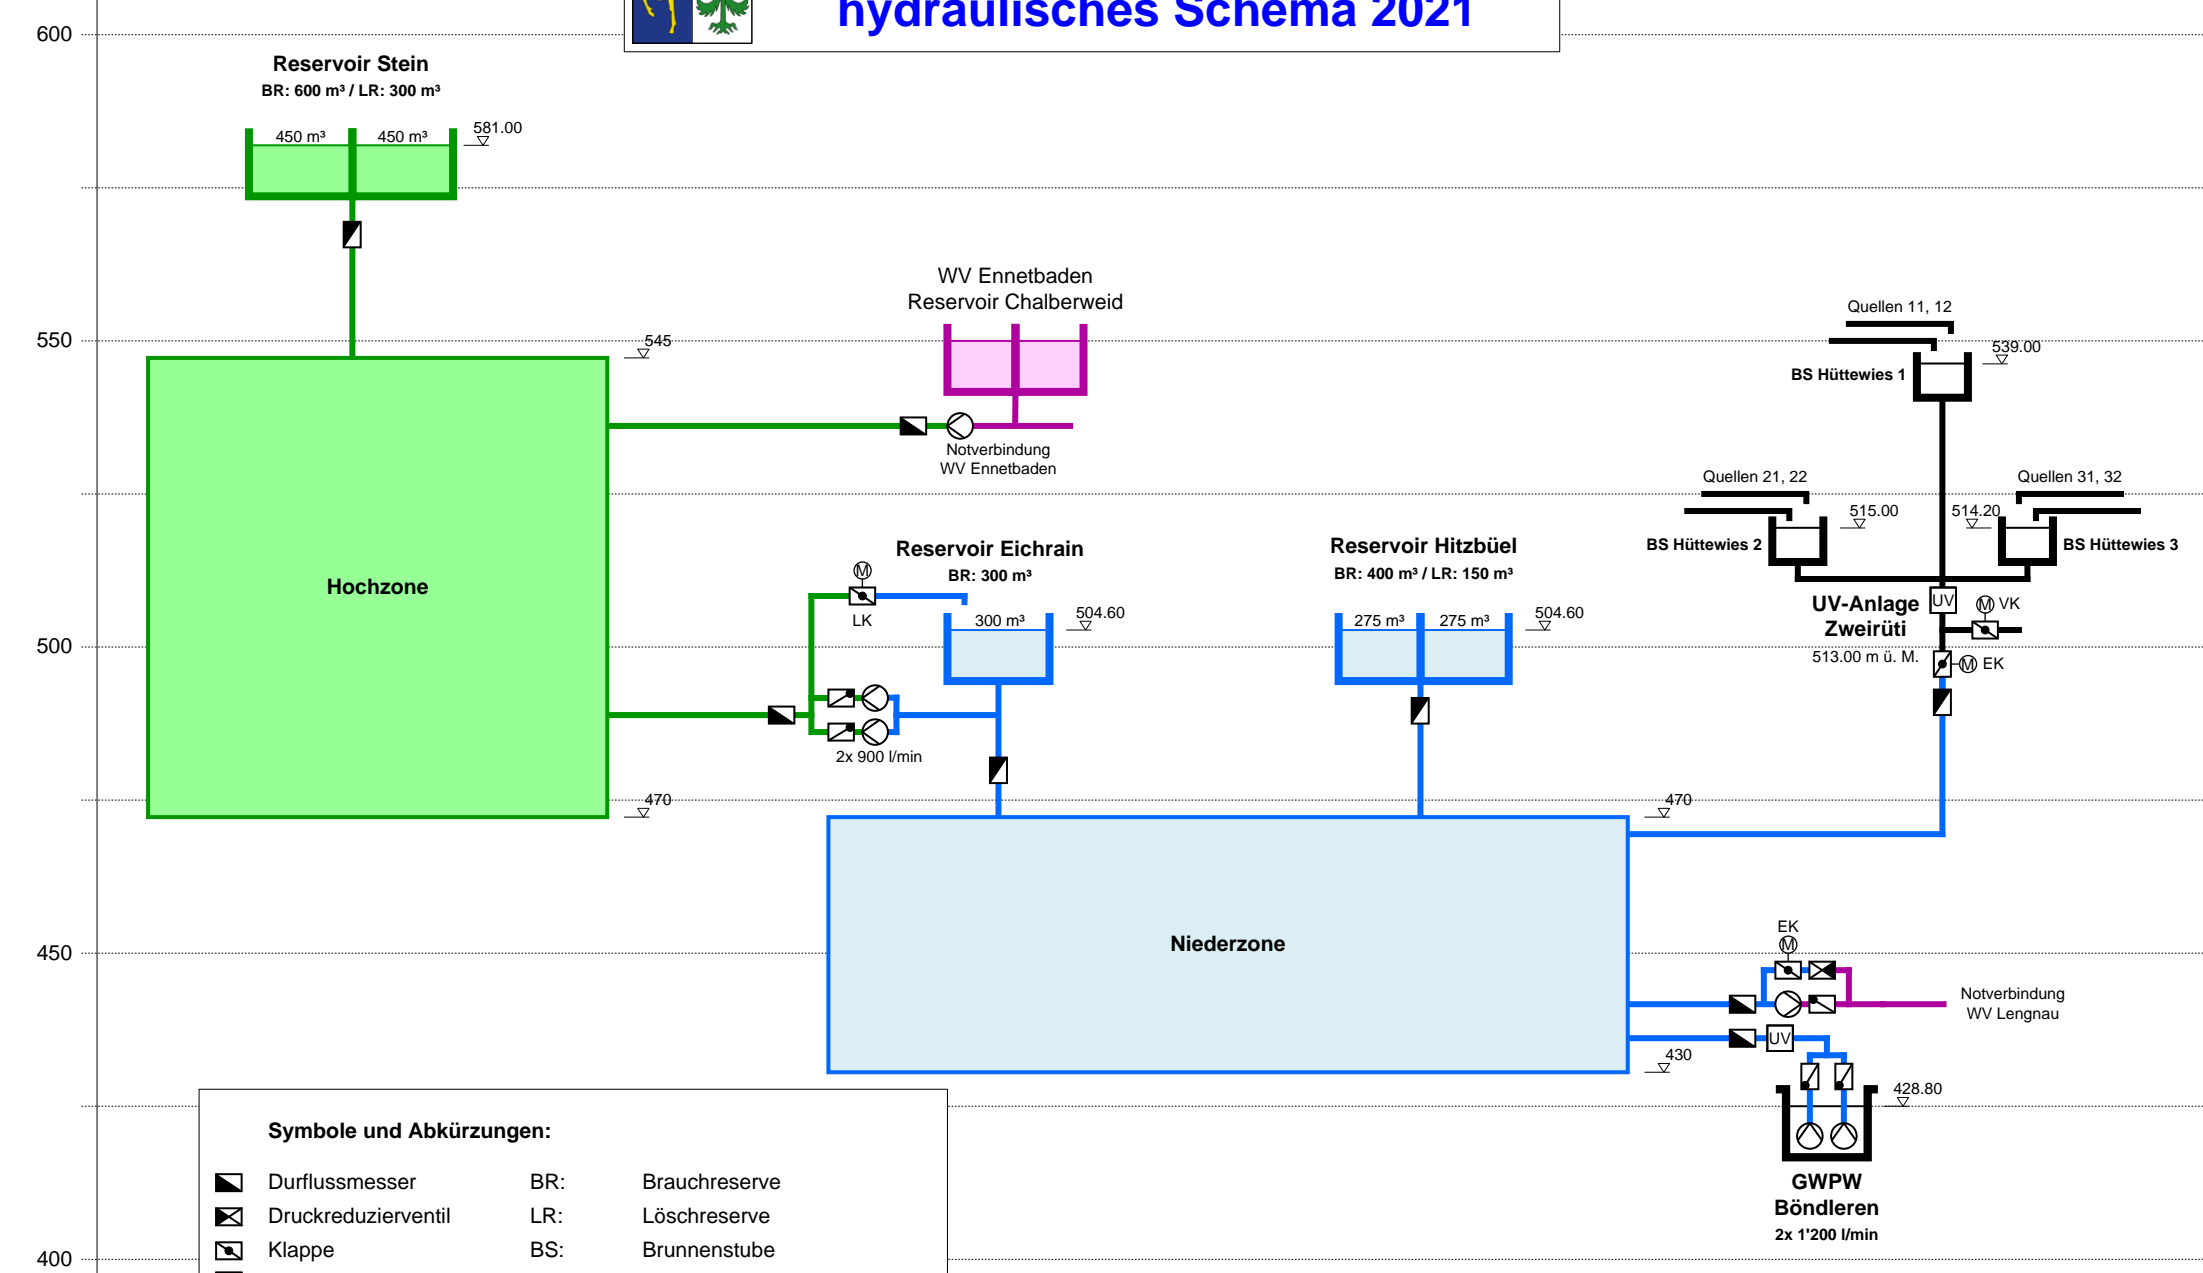

Symbole und Abkürzungen:

	Durflussmesser	BR:	Brauchreserve
	Druckreduzierventil	LR:	Löschreserve
	Klappe	BS:	Brunnenstube
	UV-Entkeimung	EK/VK/LK:	Einlauf-/Verwurf-/Löschklappe
	Pumpe	GWPW:	Grundwasserpumpwerk
	Rückschlagarmatur		